

جوڭخۇا خەلق جۇمھۇرىيىتى قۇرۇلۇش پىلانىلاش ئىجازەتنامىسى
中华人民共和国

建设工程规划许可证

奎独开管 建字第 6540032026GG0074689 号

«جوڭخۇا خەلق جۇمھۇرىيىتىنىڭ يەر باشقۇرۇش قانۇنى» «جوڭخۇا خەلق جۇمھۇرىيىتىنىڭ شەھەر - يېزا يىرىك پىلانى قانۇنى» ۋە دۆلەتنىڭ مۇناسىۋەتلىك بەلگىلىمىلىرىگە ئاساسەن قاراپ چىقىلىپ، مەزكۇر قۇرۇلۇش زېمىن بوشلۇقى پىلانى ۋە ئىشلىتىلىش ئورنىنى باشقۇرۇش تەلپىگە ئۇيغۇن كەلگەنلىكى ئۈچۈن، بۇ ئىجازەتنامە تارقىتىپ بېرىلدى.

根据《中华人民共和国土地管理法》《中华人民共和国城乡规划法》和国家有关规定，经审核，本建设工程符合国土空间规划和用途管制要求，颁发此证。

ئىجازەتنامە تارقاتقان ئورگان

发证机关 伊犁州国土资源局 奎独山子经济技术开发区分局

تارقىتىلغان ۋاقىت
日期

二〇二六年九月七日

NO: J 6500017922

建设单位(个人)	奎屯-独山子经济技术开发区规划建设局
قۇرۇلۇش تۈرى نامى	新疆奎屯-独山子经济技术开发区纺织服装产业集中区基础设施建设项目
建设项目名称	
قۇرۇلۇش ئورنى	昌吉街以东、独山子石化专用铁路以北
建设位置	
قۇرۇلۇش كۆلىمى	供热管线2×5398.1米，一网管径DN700-DN250，二网管径DN150 DN300；给水管径2242.23米，管径DN150-DN300；排水管道307.34米，管径DN800
建设规模	
قوشۇمچە خەرىتە ۋە ھۆججەت نامى 附图及附件名称	附图（奎独开管建字第6540032026GG0074689号） 附件（奎独开管建字第6540032026GG0074689号）

رەئايە قىلىشقا تېگىشلىك ئىشلار

- بۇ ئىجازەتنامە تەبىئىي بايلىقنى ئاساسلىق باشقۇرغۇچى تارماق قانۇن بويىچە تەكشۈرۈپ، قۇرۇلۇش زېمىن بوشلۇقى پىلانى ۋە ئىشلىتىلىش ئورنىنى باشقۇرۇش تەلپىگە ئۇيغۇن دەپ بېكىتكەندىن كېيىن، يەر ئىشلىتىشكە ئىجازەت بېرىلگەن قانۇنىي ئىسپاتتۇر.
- بۇ ئىجازەتنامىغا ئېرىشمەي تۇرۇپ ياكى بۇ ئىجازەتنامىدىكى بەلگىلىمىگە خىلاپلىق قىلىپ قۇرۇلۇش قىلغانلارنىڭ ھەممىسى قانۇنغا خىلاپ قىلىشتۇر.
- ئىجازەتنامە تارقاتقان ئورگاننىڭ تەكشۈرۈشى ۋە ماقۇللىقىنى ئالماي تۇرۇپ، بۇ ئىجازەتنامىدىكى ھەرقانداق بەلگىلىمىنى ئۆز ئىختىيارىچە ئۆزگەرتىشكە بولمايدۇ.
- تەبىئىي بايلىقنى ئاساسلىق باشقۇرغۇچى تارماق بۇ ئىجازەتنامىنى قانۇن بويىچە تەكشۈرۈشكە ھوقۇقلۇق، قۇرۇلۇش قىلدۇرغۇچى ئورۇن(شەخس)نىڭ ئىجازەتنامىنى تەكشۈرۈشكە تەمىنلەش مەسئۇلىيىتى بار.
- بۇ ئىجازەتنامىدە ئىشلىتىلىدىغان قوشۇمچە خەرىتە ۋە قوشۇمچە ھۆججەتنى ئىجازەتنامە تارقاتقان ئورگان قانۇن بويىچە بېكىتىدۇ، بۇ ئىجازەتنامە بىلەن ئوخشاش دەرىجىلىك قانۇنىي كۈچكە ئىگە.

遵守事项

- 本证是经自然资源主管部门依法审核，建设工程符合国土空间规划和用途管制要求的法律凭证。
- 未取得本证或不按本证规定进行建设的，均属违法行为。
- 未经发证机关审核同意，本证的各项规定不得随意变更。
- 自然资源主管部门依法有权查验本证，建设单位（个人）有责任提交查验。
- 本证所需附图及附件由发证机关依法确定，与本证具有同等法律效力。

奎屯-独山子经济技术开发区
管线工程规划许可证附件

奎独开管建字第 6540032026GG0074689 号



奎屯-独山子经济技术开发区规划建设局:

经批准, 同意你单位在昌吉街以东、独山子石化专用铁路以北地段内, 修建新疆奎屯-独山子经济技术开发区纺织服装产业集中区基础设施建设项目, 修建供热管线 2×5398.1 米, 一管网径 DN700-DN250, 二管网径 DN150-DN300; 给水管道 2242.23 米, 管径 DN150-DN300; 排水管道 307.34 米, 管径 DN800及箱变 1 个, 容量为 1 KVA, 准予建设。

注意事项:

(一) 管线建设位置必须严格按照经审查批准的施工图进行施工。工程竣工后经我局及有关部门共同检查验收合格后, 方准投入使用。

(二) 管线穿越道路时, 应与市政养护部门联系并办理有关手续。

(三) 新架线路跨越或接近原通信线、电力线、广播线、道路、水渠、林带、房舍等, 建设单位应事先与相关各主管单位进行磋商, 签订协议。

(四) 该建设项目的定线必须由我局安排实施, 并对建设项目的施工放线进行复核、验线。定放线, 验线记录和高程交我局

备案。

(五) 如有违反本行政许可的行为，按情节轻重给予处罚，并责令限期改正。

(六) 本附件有效期二十四个月，在有效期内不进行建设自行作废，不再另行通知。

(七) 本附件和附图是管线工程规划许可证的配套文件，具有同等效力。

(八) 本附件一式四份，本局存档一份，项目建设单位三份。

伊犁州国土资源局



奎屯-独山子经济技术开发区分局

二〇二六年九月七日

承办人: 迪力娜尔 审核人: 张网 负责人: 闫彬

奎屯-独山子经济技术开发区
管线工程规划许可证附图（一）

奎独开管建字第6540032026GG0074689号

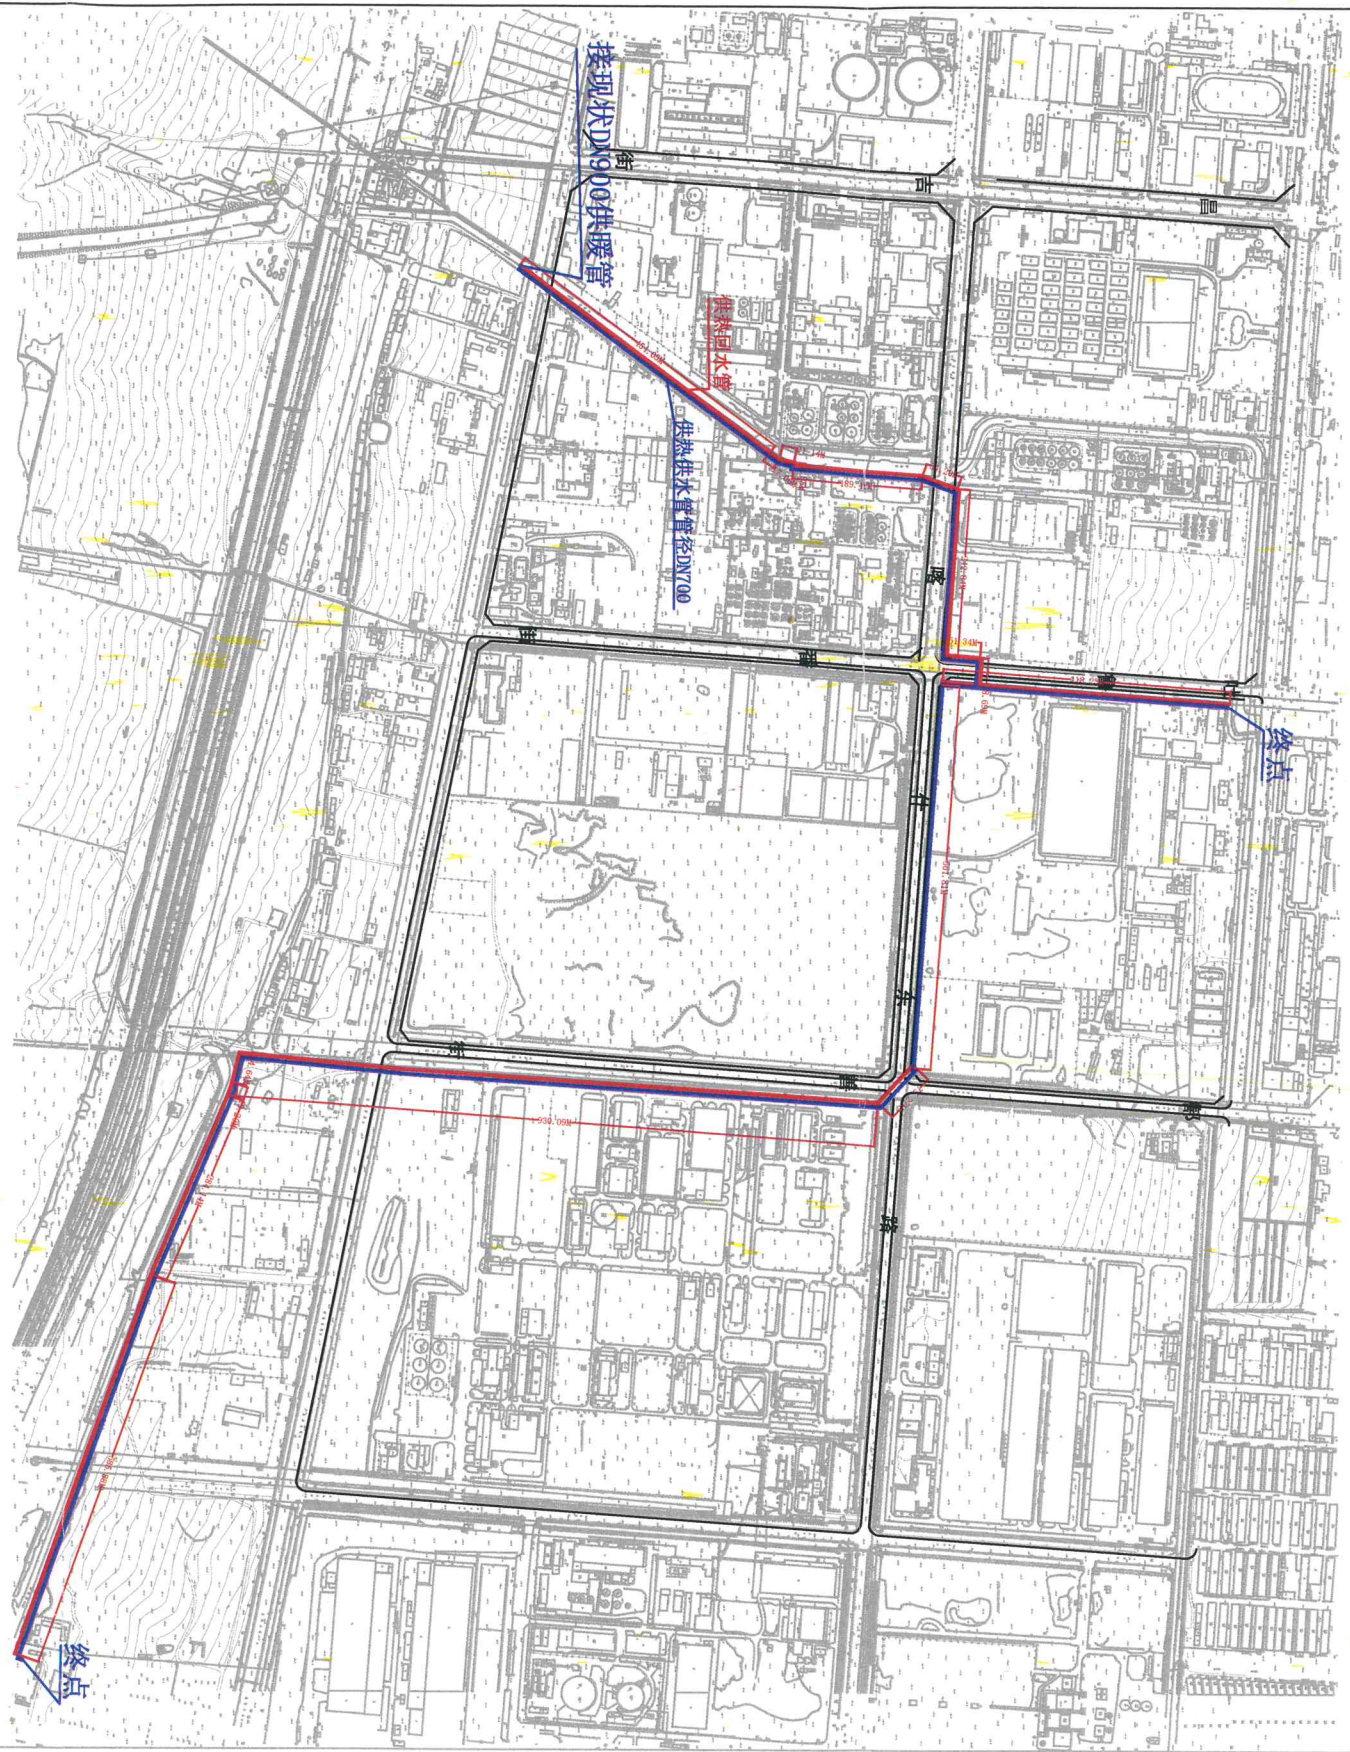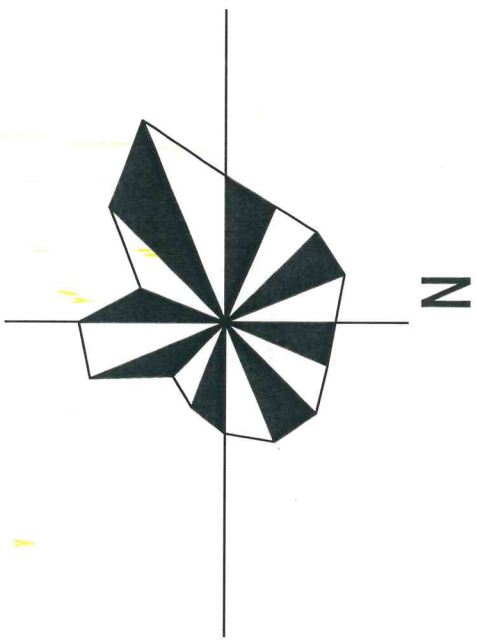


伊犁州国土资源局
奎屯-独山子经济技术开发区分局
二〇二六年九月七日

承办人	迪力努尔	审查人	张建国	负责人	马永祥
-----	------	-----	-----	-----	-----


奎屯-独山子经济技术开发区
管线工程规划许可证附图(三)

奎独开管建字第6540032026GG0074689号

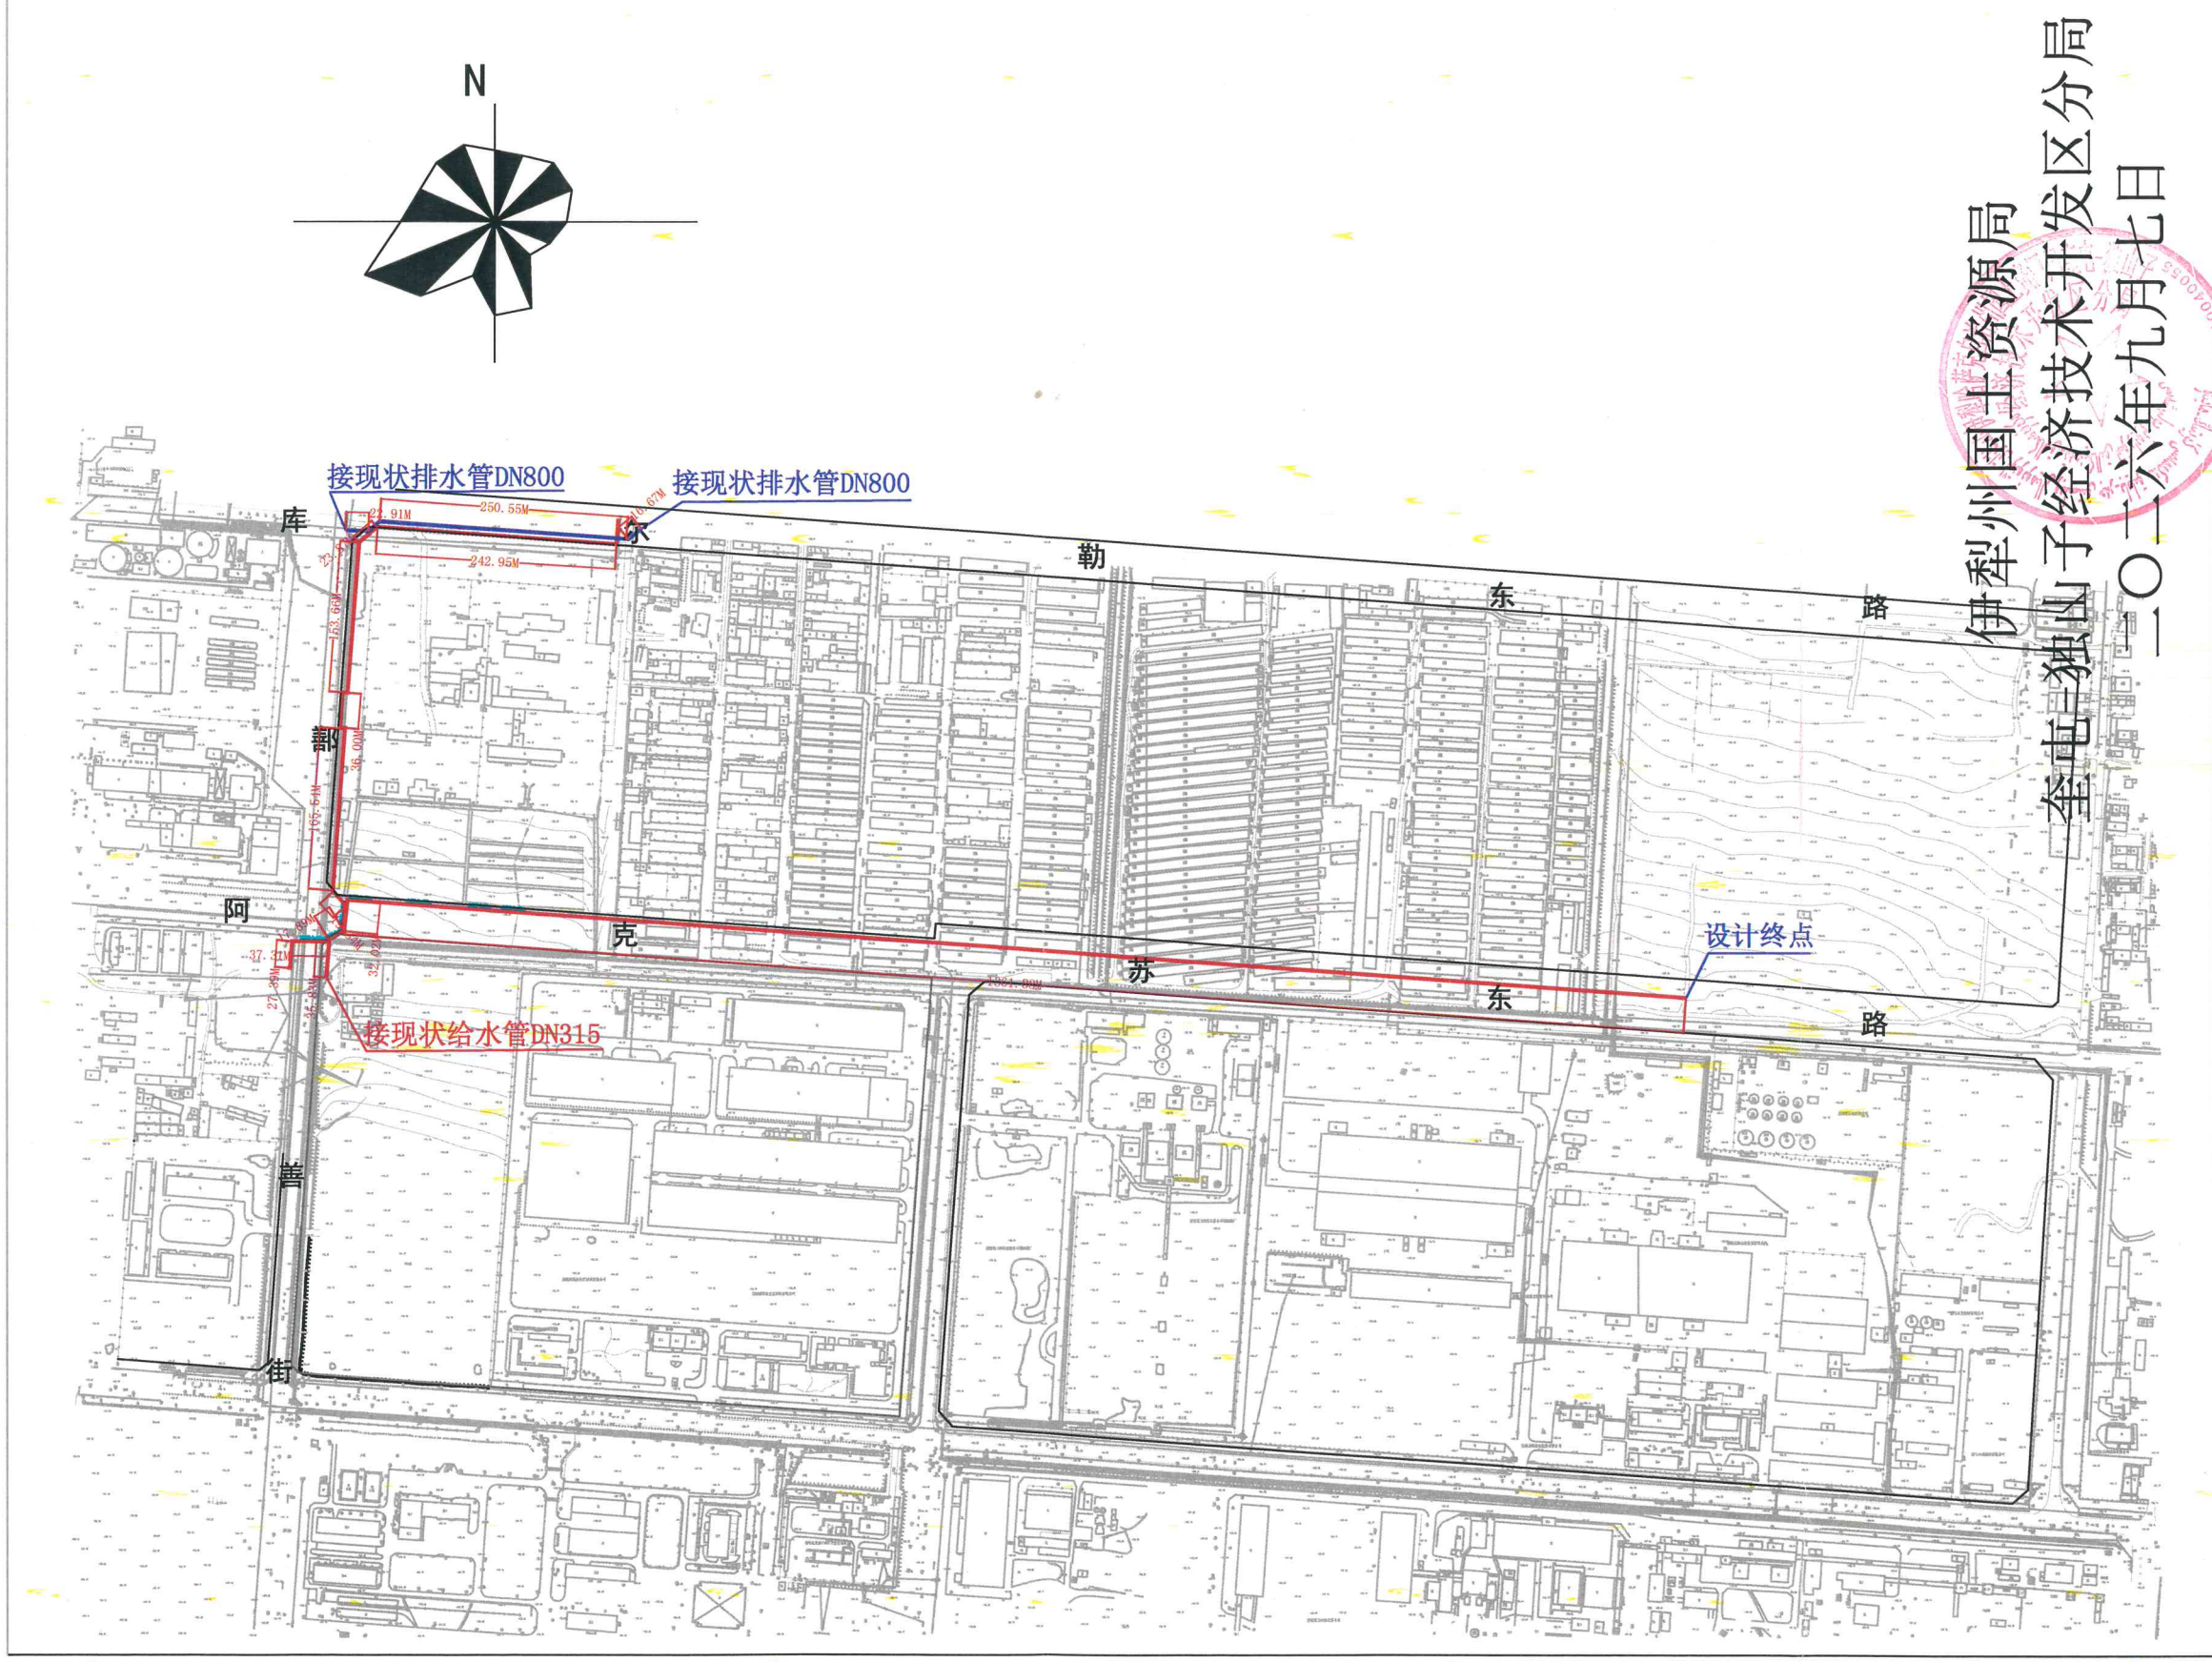

承办人	迪力娜尔	审查人	夏建刚	负责人	叶林
-----	------	-----	-----	-----	----

奎屯-独山子经济技术开发区
管线工程规划许可证附图(二)
奎独开管建字第6540032026GG0074689号

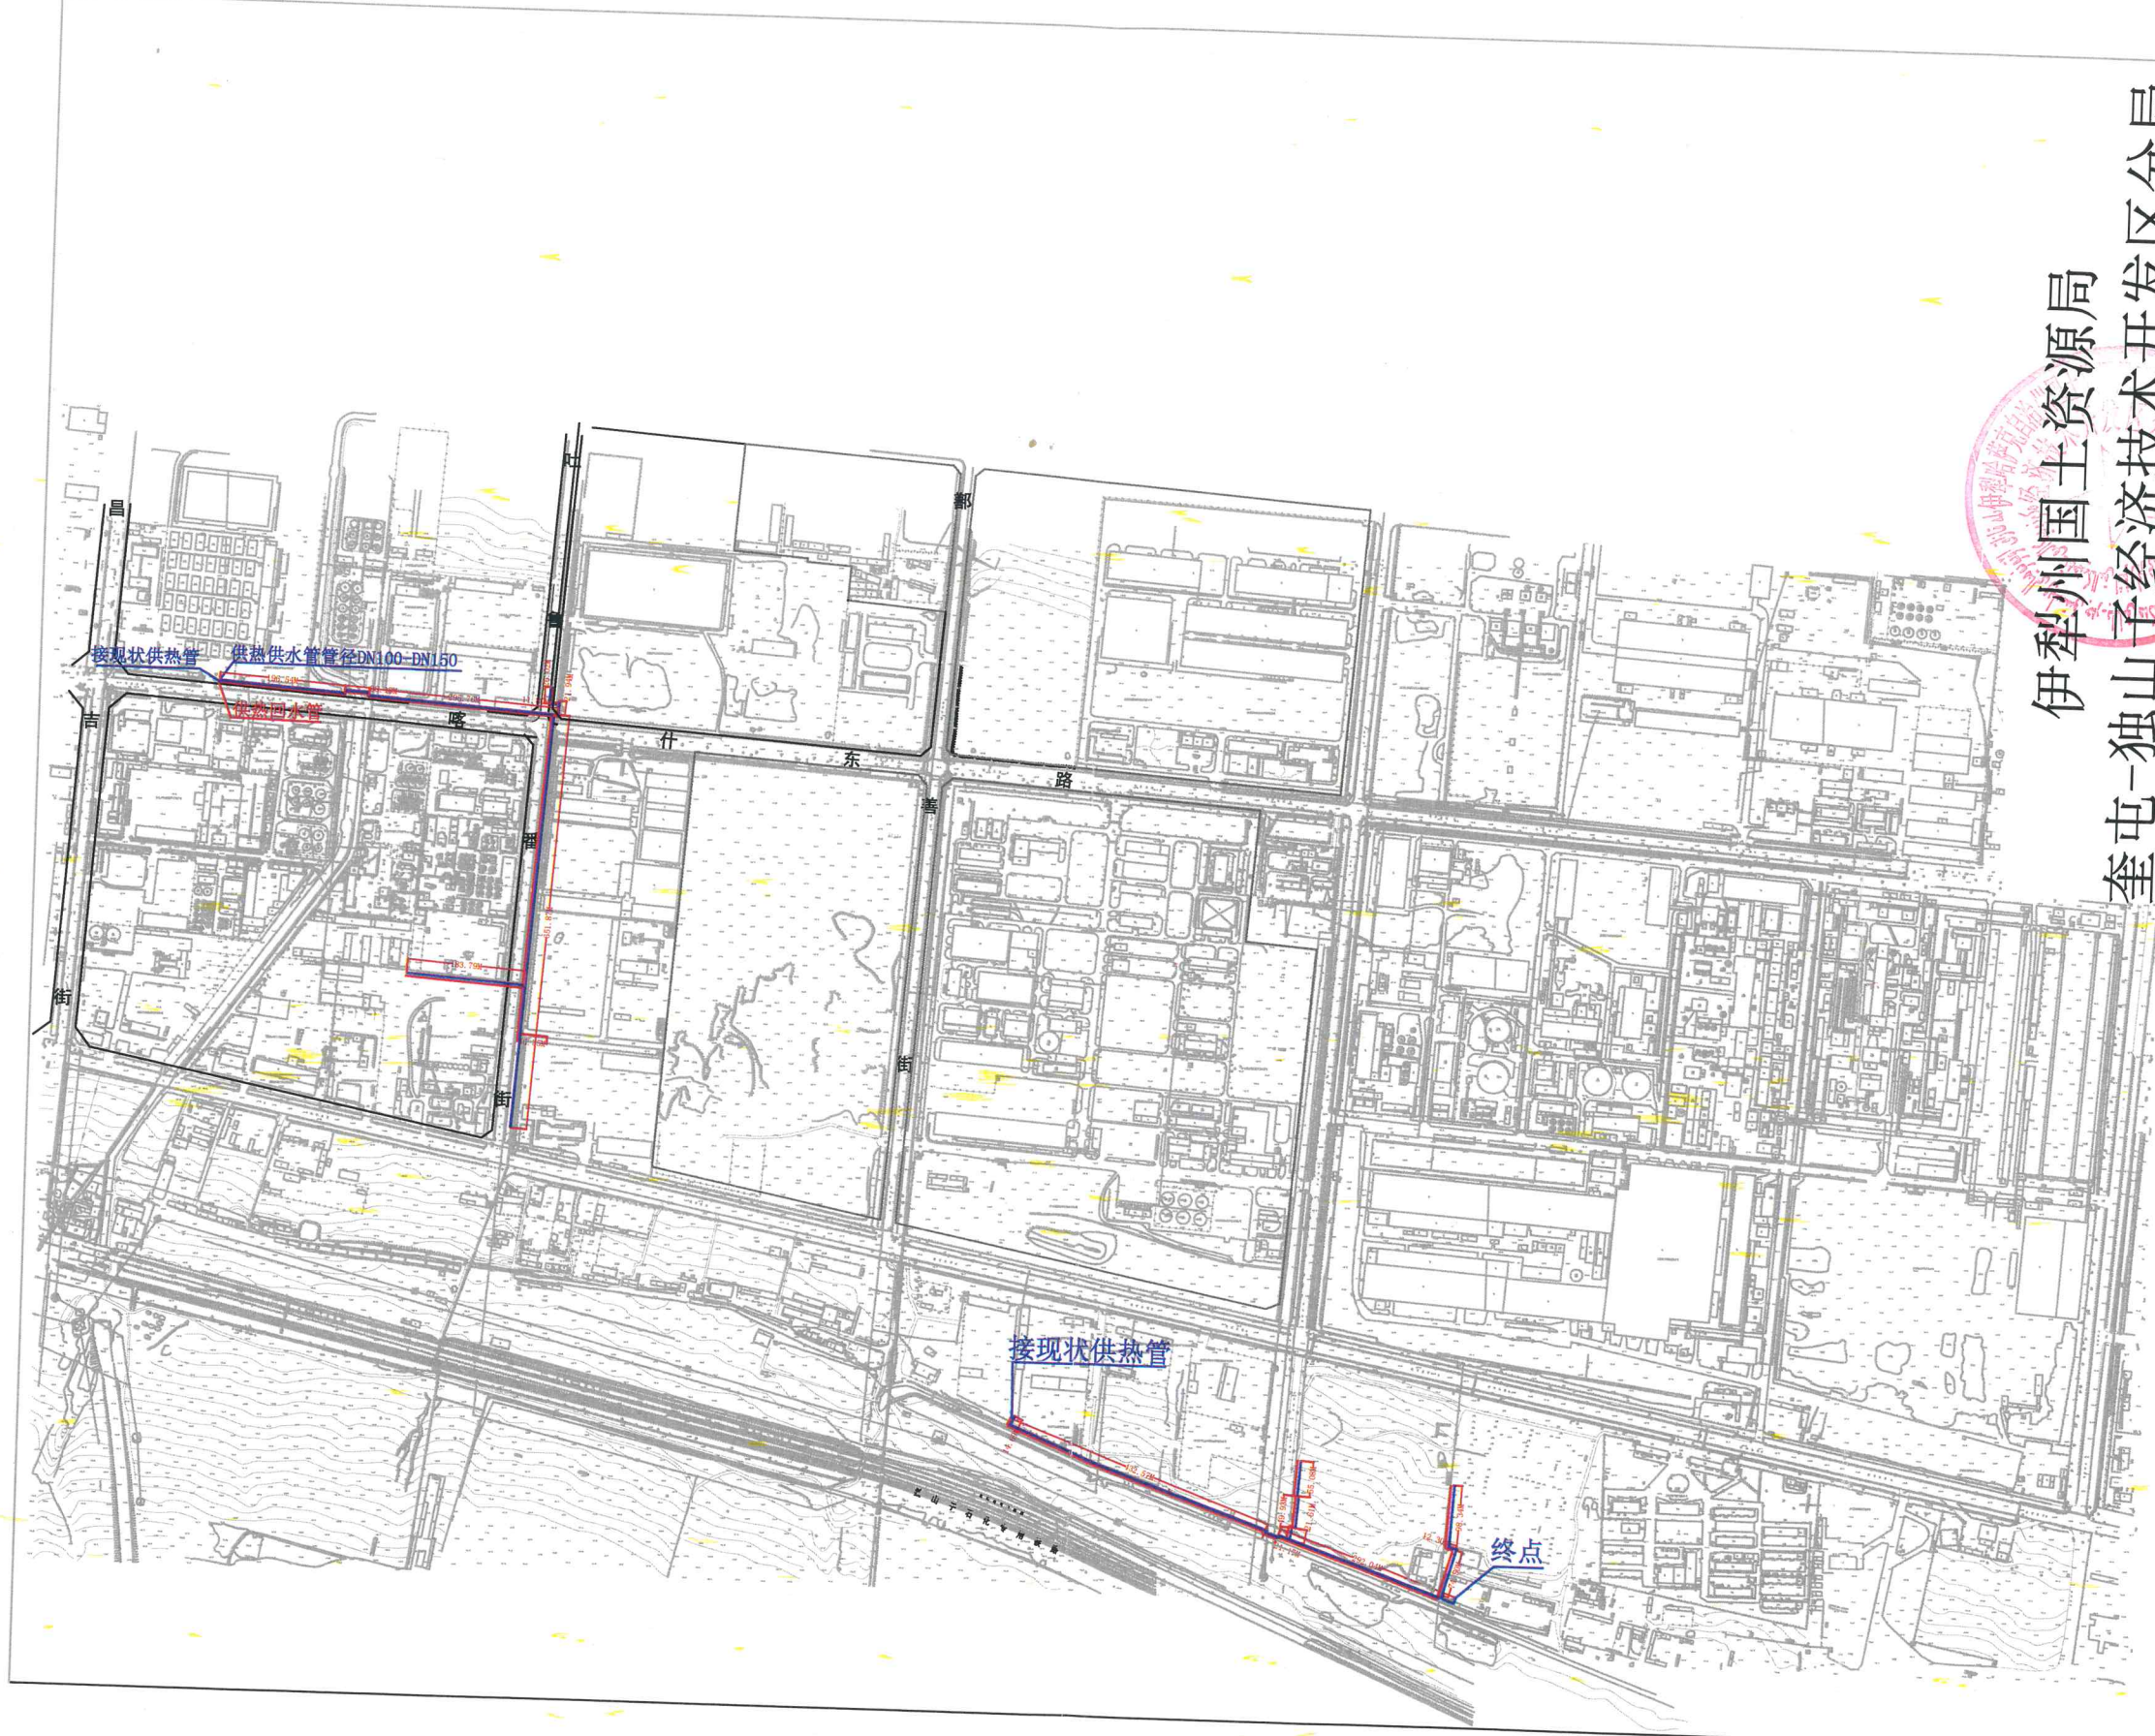

伊犁州国土资源局
奎屯-独山子经济技术开发区分局
二〇二六年九月七日

承办人	迪力努尔	审查人	汪网	负责人	何彬
-----	------	-----	----	-----	----